שיטות הולכת צנרת מזגן בתעלה שקועה בבטון במידות 5/10

תעלה שקועה בקיר 25 ס"מ-מבט על
לכיוון מעלה/מטה

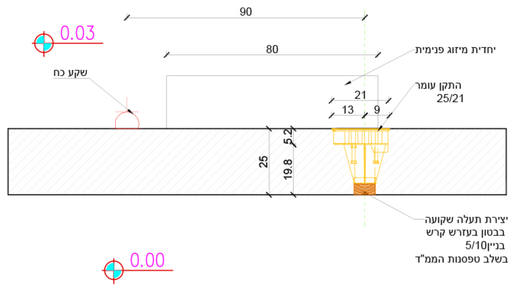

קנ"מ 1:10

הולכת צנרת בתעלה שקועה
לכיוון התקרה או הגג
מבט אחורי

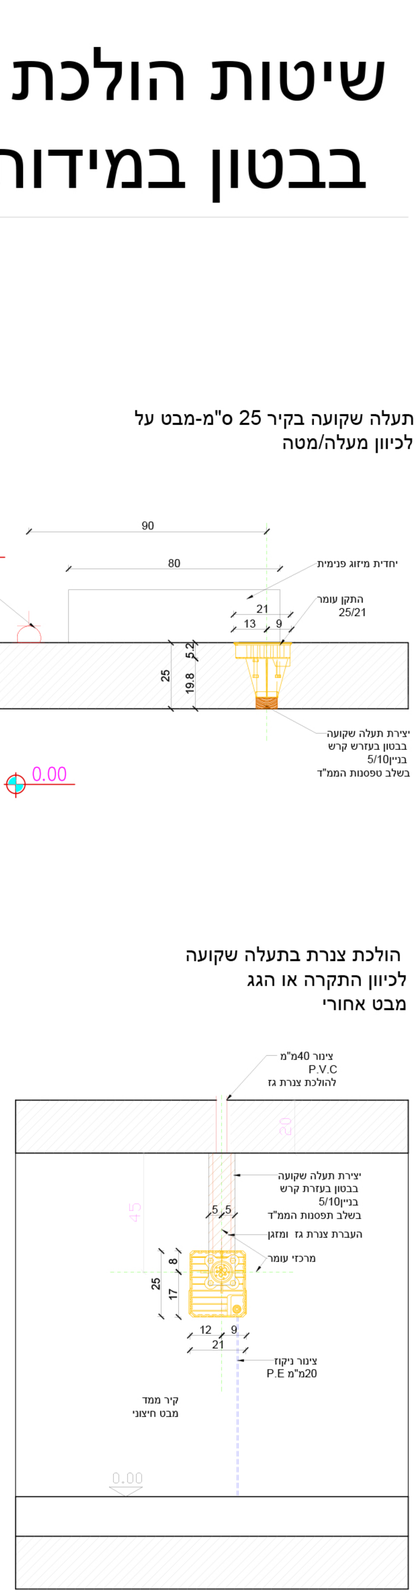

קנ"מ 1:10

הולכת צנרת בתעלה שקועה
לכיוון התקרה או הגג
בקיר בטון 25 ס"מ
חתך צד

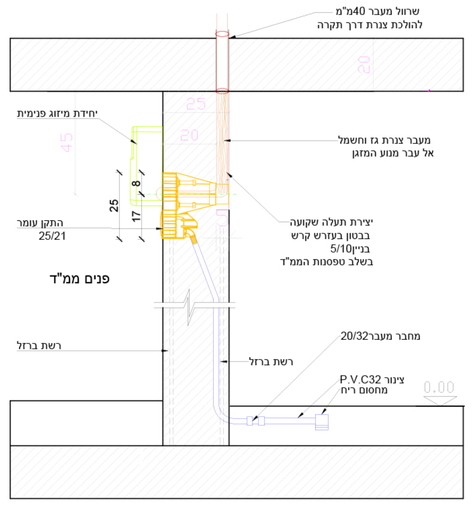

קנ"מ 1:10

הולכת צנרת בתעלה שקועה
לכיוון הרצפה 25 ס"מ
בקיר בטון
חתך צד

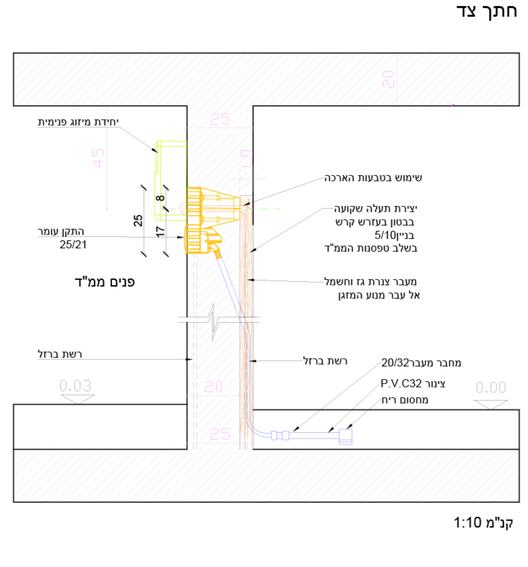

קנ"מ 1:10

תעלה שקועה בקיר 30 ס"מ-מבט על
לכיוון מעלה/מטה
כולל שימוש בטבעת הארכה

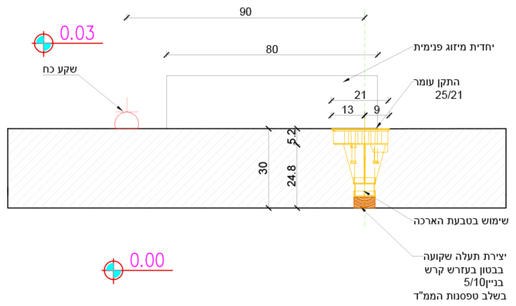

קנ"מ 1:10

הולכת צנרת בתעלה שקועה
לכיוון הרצפה
מבט אחורי

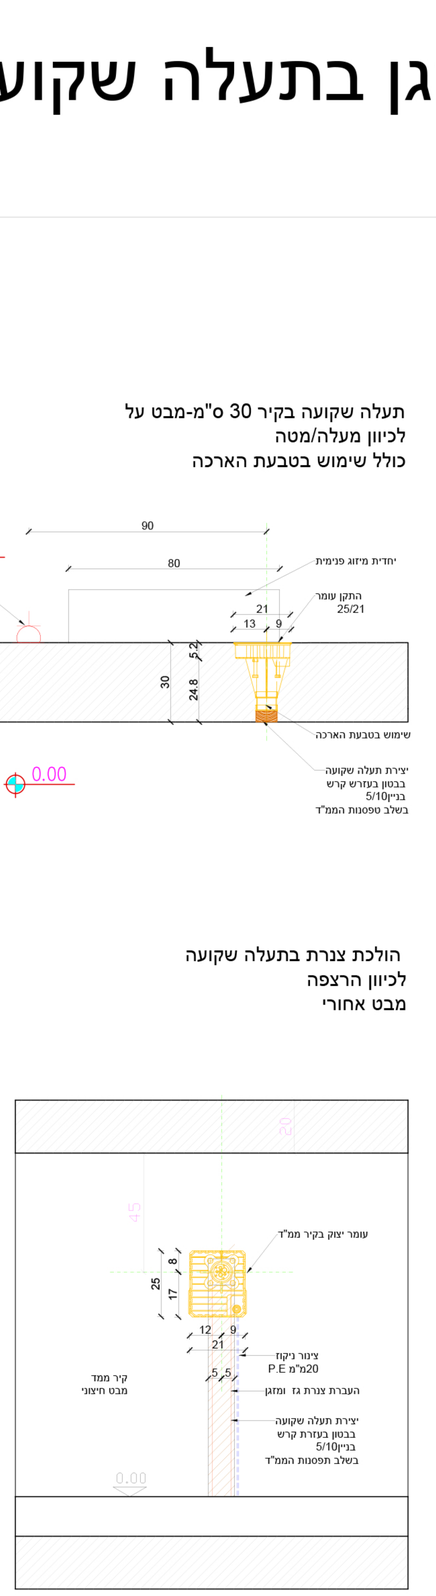

קנ"מ 1:10

הולכת צנרת בתעלה שקועה
לכיוון התקרה או הגג
בקיר בטון 30 ס"מ
חתך צד

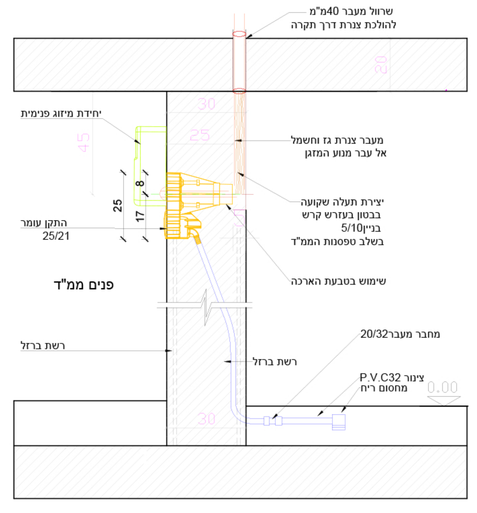

קנ"מ 1:10

הולכת צנרת בתעלה שקועה
לכיוון הרצפה 30 ס"מ
בקיר בטון
חתך צד

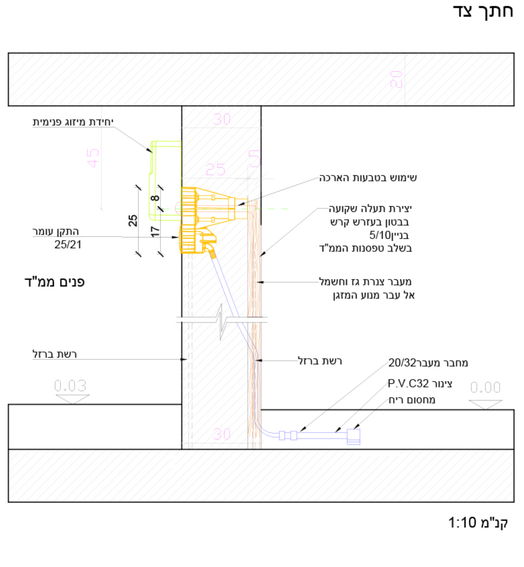

קנ"מ 1:10

תעלה שקועה בקיר 30 ס"מ-מבט על
לכיוון שמאל
כולל שימוש בטבעת הארכה

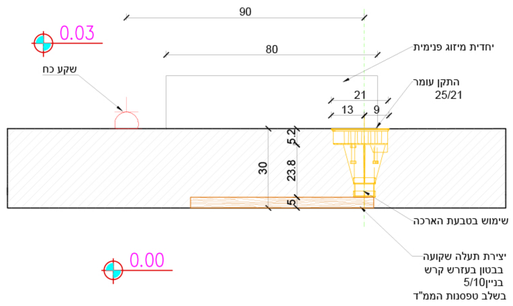

קנ"מ 1:10

הולכת צנרת בתעלה שקועה
לכיוון שמאל
מבט אחורי

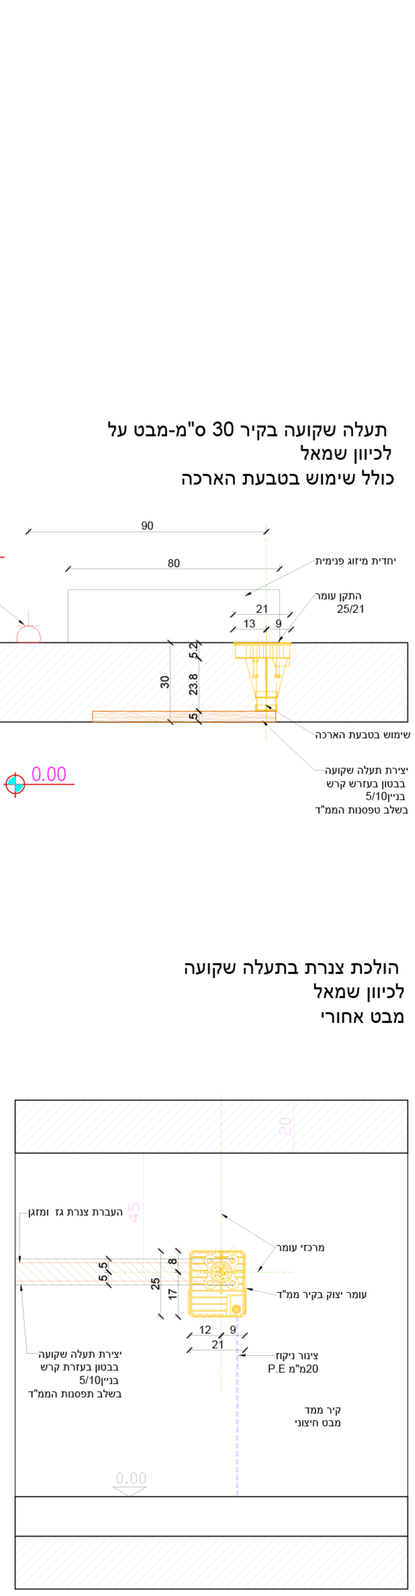

קנ"מ 1:10

הולכת צנרת בתעלה שקועה
לכיוון התקרה או הגג
בקיר בטון 35 ס"מ
חתך צד

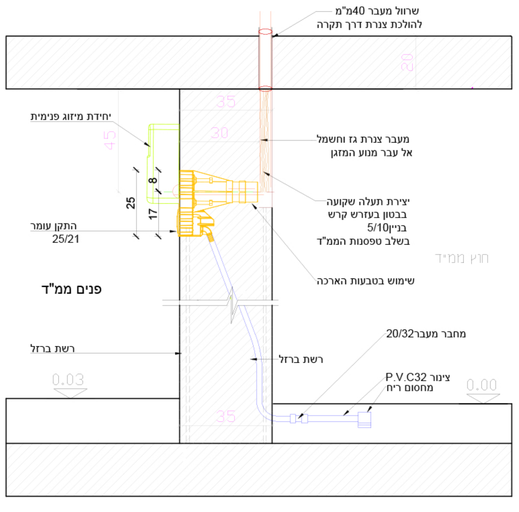

קנ"מ 1:10

הולכת צנרת בתעלה שקועה
לכיוון הרצפה 35 ס"מ
בקיר בטון
חתך צד

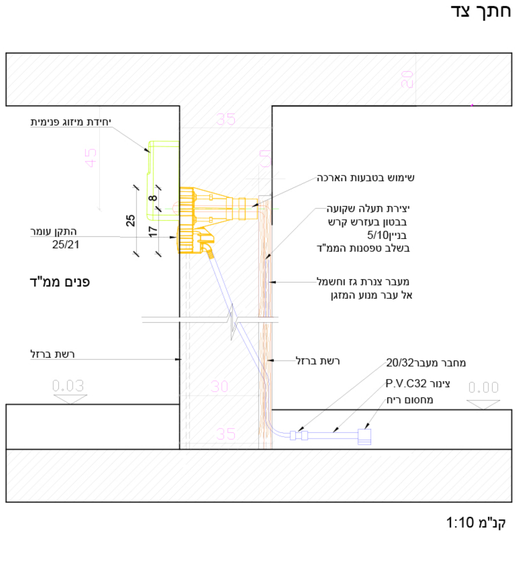

קנ"מ 1:10

תעלה שקועה בקיר 30 ס"מ-מבט על
לכיוון ימין
כולל שימוש בטבעת הארכה

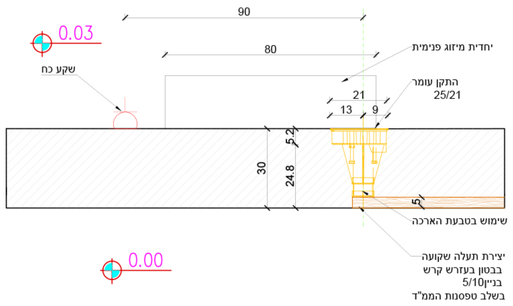

קנ"מ 1:10

הולכת צנרת בתעלה שקועה
לכיוון ימין
מבט אחורי

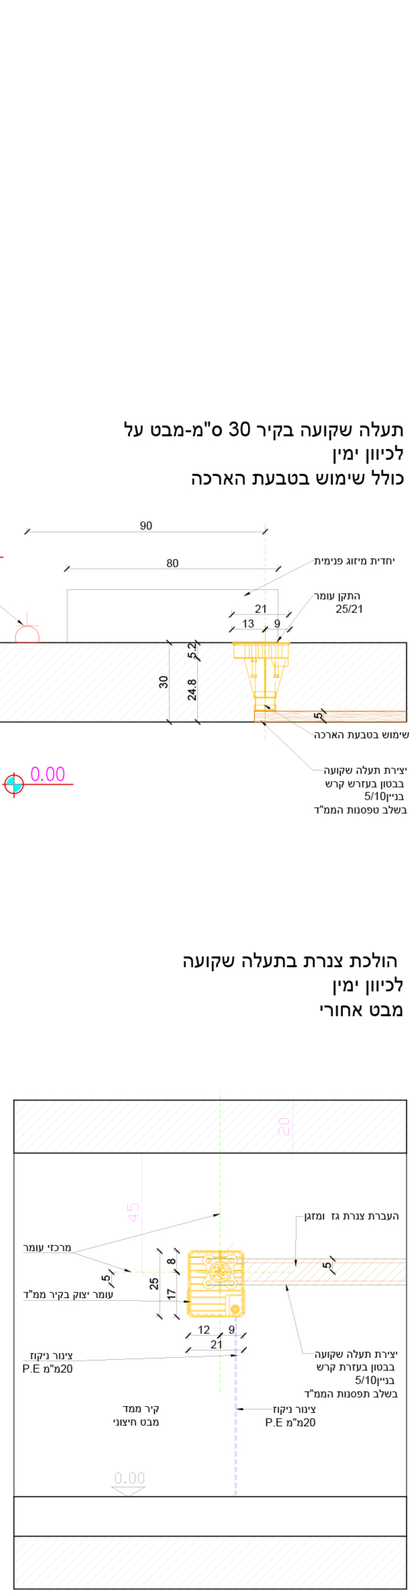

קנ"מ 1:10

הולכת צנרת בתעלה שקועה
לכיוון התקרה או הגג
בקיר בטון 40 ס"מ
חתך צד

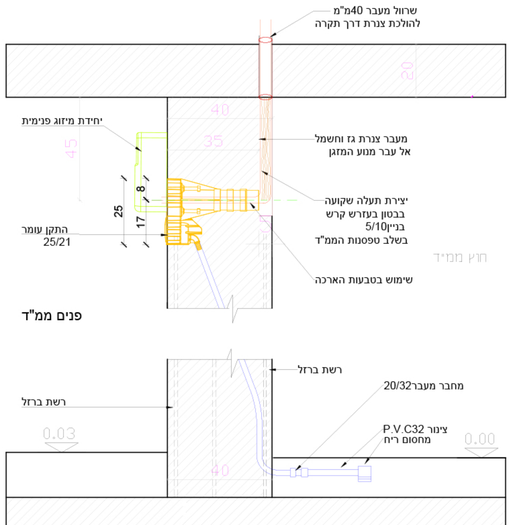

קנ"מ 1:10

הולכת צנרת בתעלה שקועה
לכיוון הרצפה 40 ס"מ
בקיר בטון
חתך צד

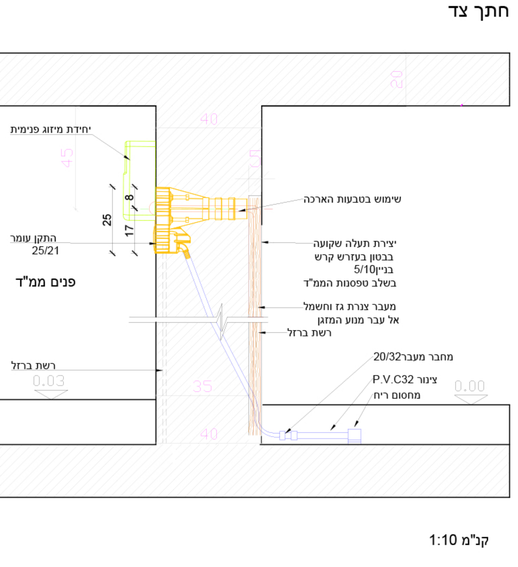

קנ"מ 1:10